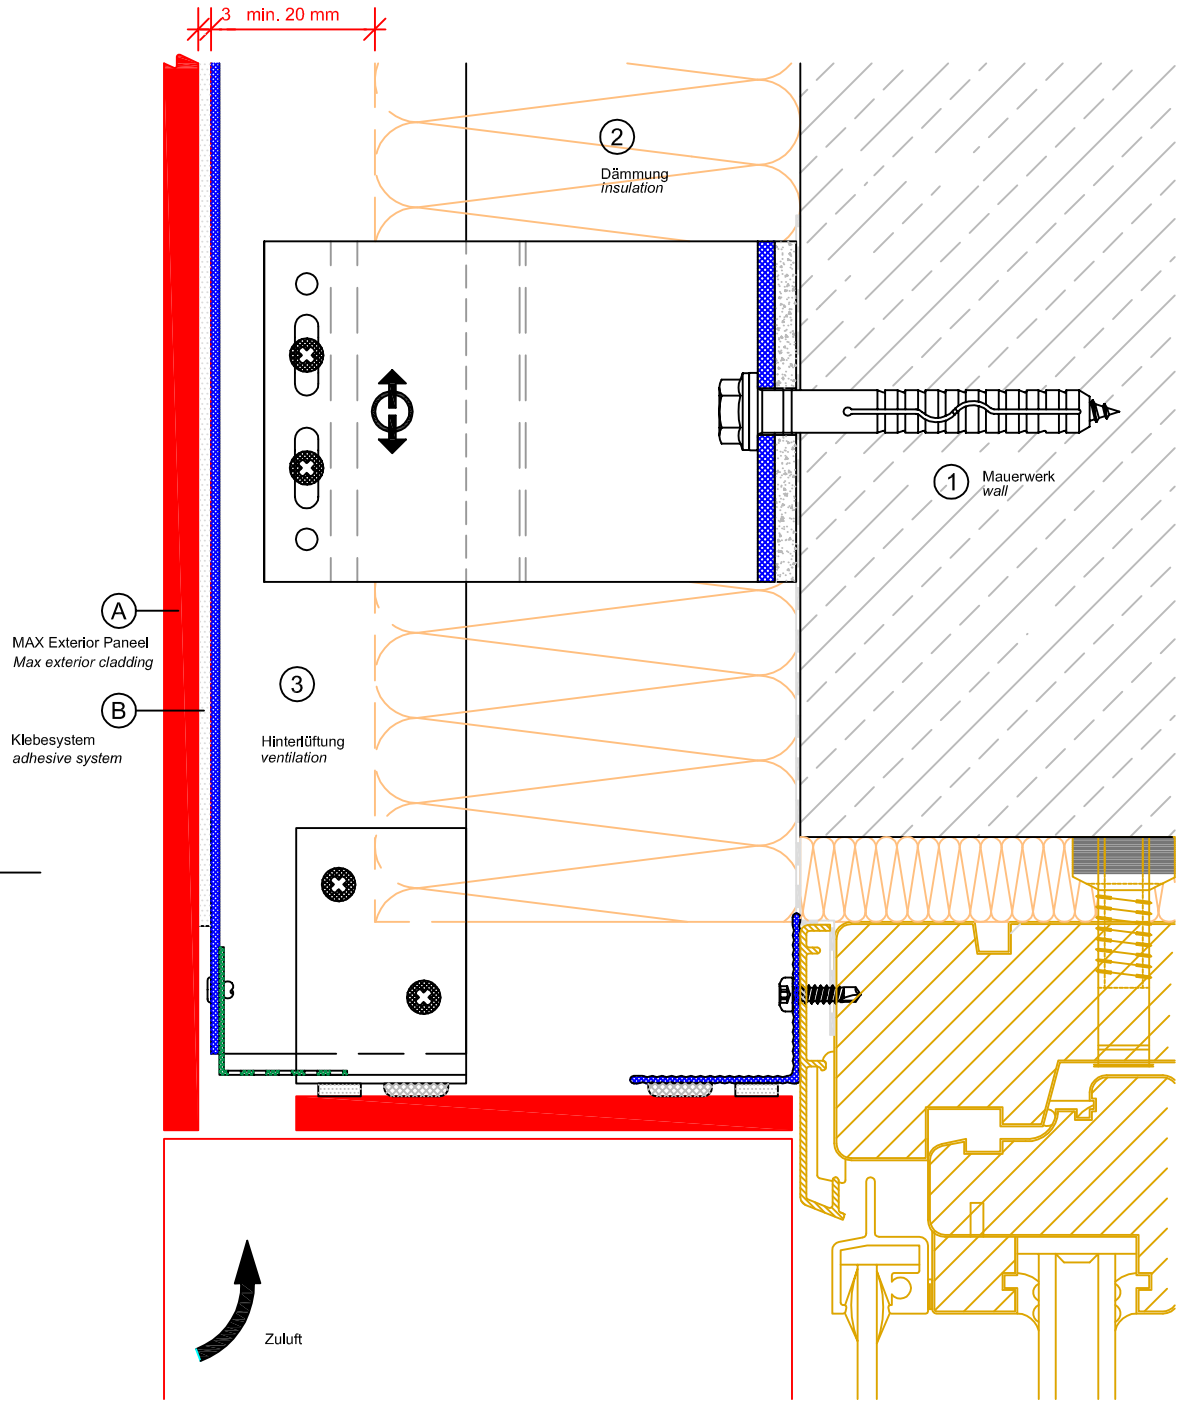


| | | |
|---|---|---|
| A | MAX Exterior | *MAX Exterior cladding* |
| B | Klebesystem | *adhesive system* |
| 1 | Mauerwerk | *wall* |
| 2 | Dämmung | *insulation* |
| 3 | Hinterlüftung | *ventilation* |
| | | |
| | | |
| | | |

# VERTIKALSCHNITT-V104.1
# *Vertical section-V104.1*

# MAX Exterior

| Zust. | Änderung | Datum | Name (Urspr.) | (Ers. f.:) | (Ers. d.:) 200906 |
|---|---|---|---|---|---|